


Planta Arquitectónica de Conjunto

Esc. 1:75




Proyecto:	CASA MAREA
Contenido:	Planta Arquitectónica de Conjunto
Escala:	Indicada
Fecha:	01 de junio, 2023
Nº	ARO
	01

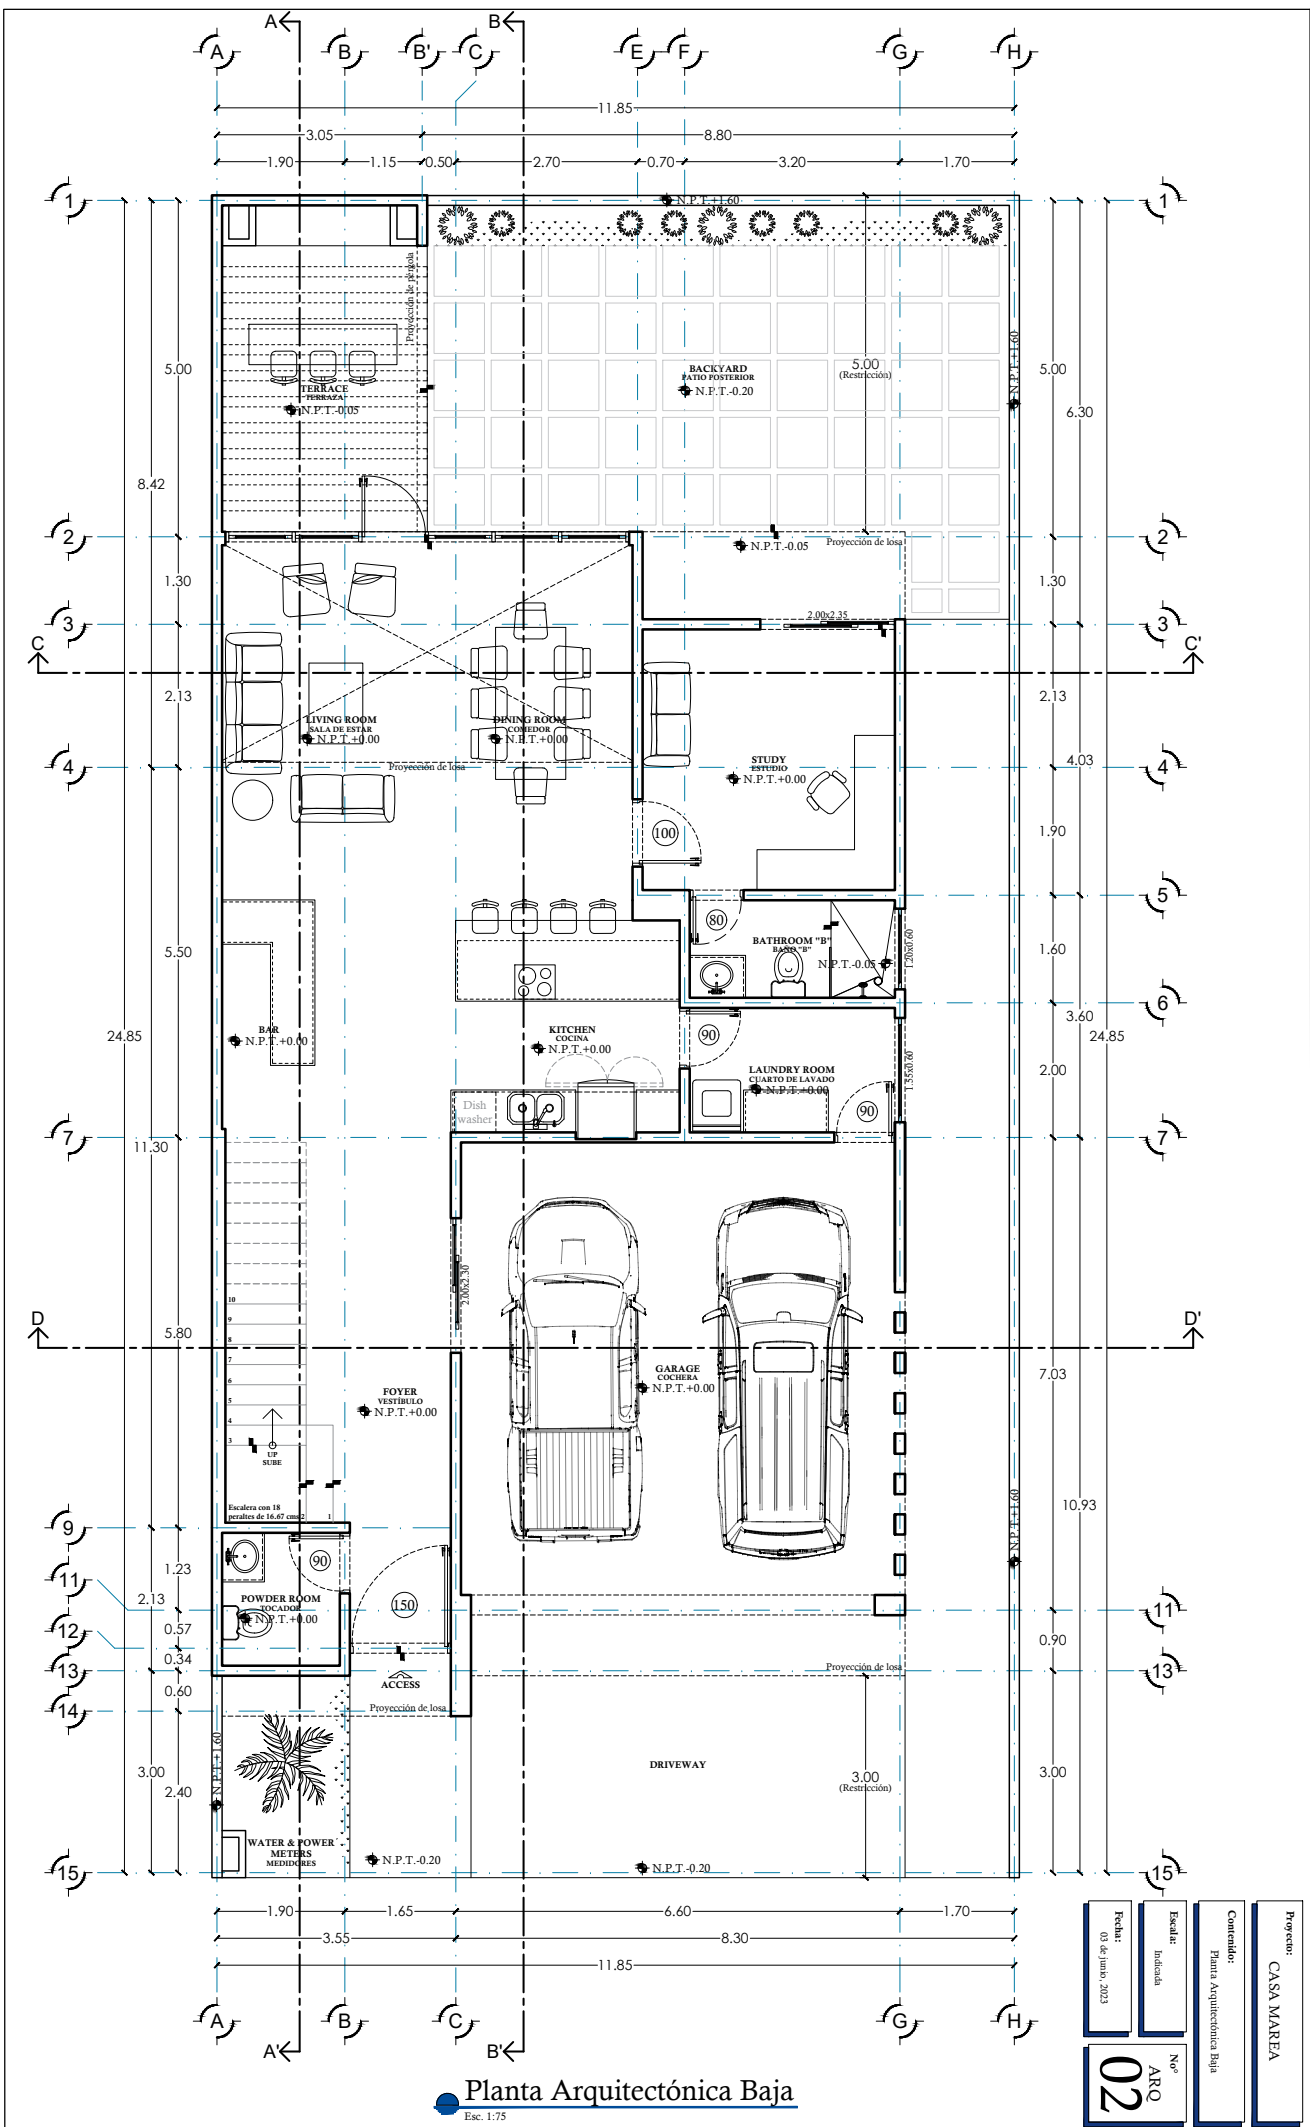

Planta Arquitectónica Baja

Esc. 1:75


Proyecto:	CASA MAREA
Contenido:	Plana Arquitectónica Baja
Escala:	Inducida
Fecha:	03 de junio, 2023
Nº:	ARO 02

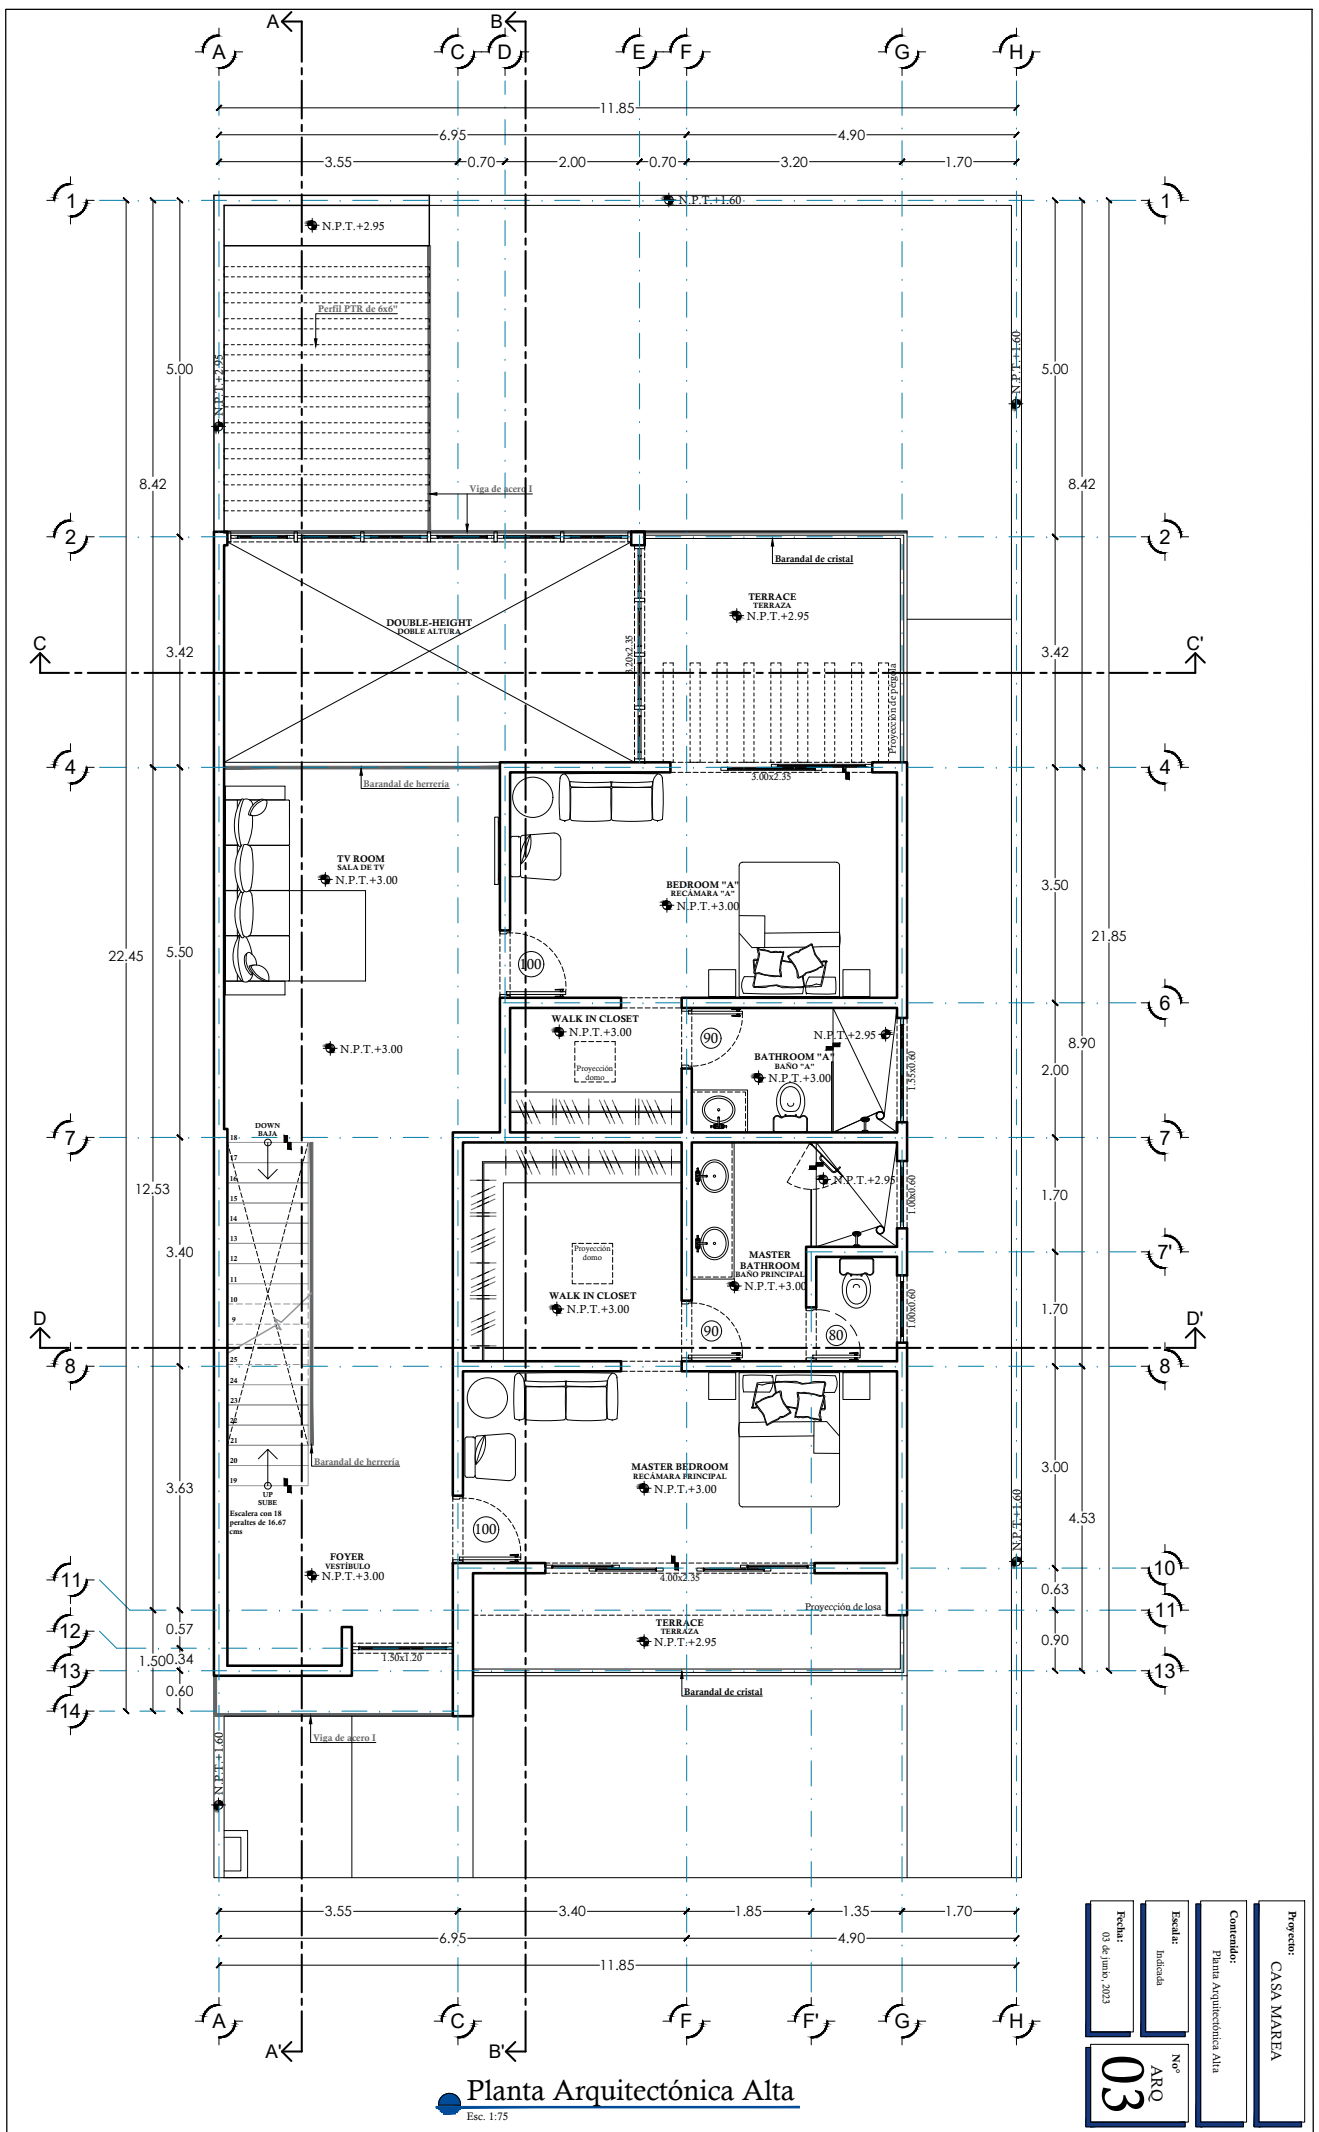

Planta Arquitectónica Alta

Esc. 1:75


Proyecto:	CASA MAREA
Contenido:	Planta Arquitectónica Alta
Escala:	Indicada
Fecha:	05 de junio, 2023
Nº:	ARO 03

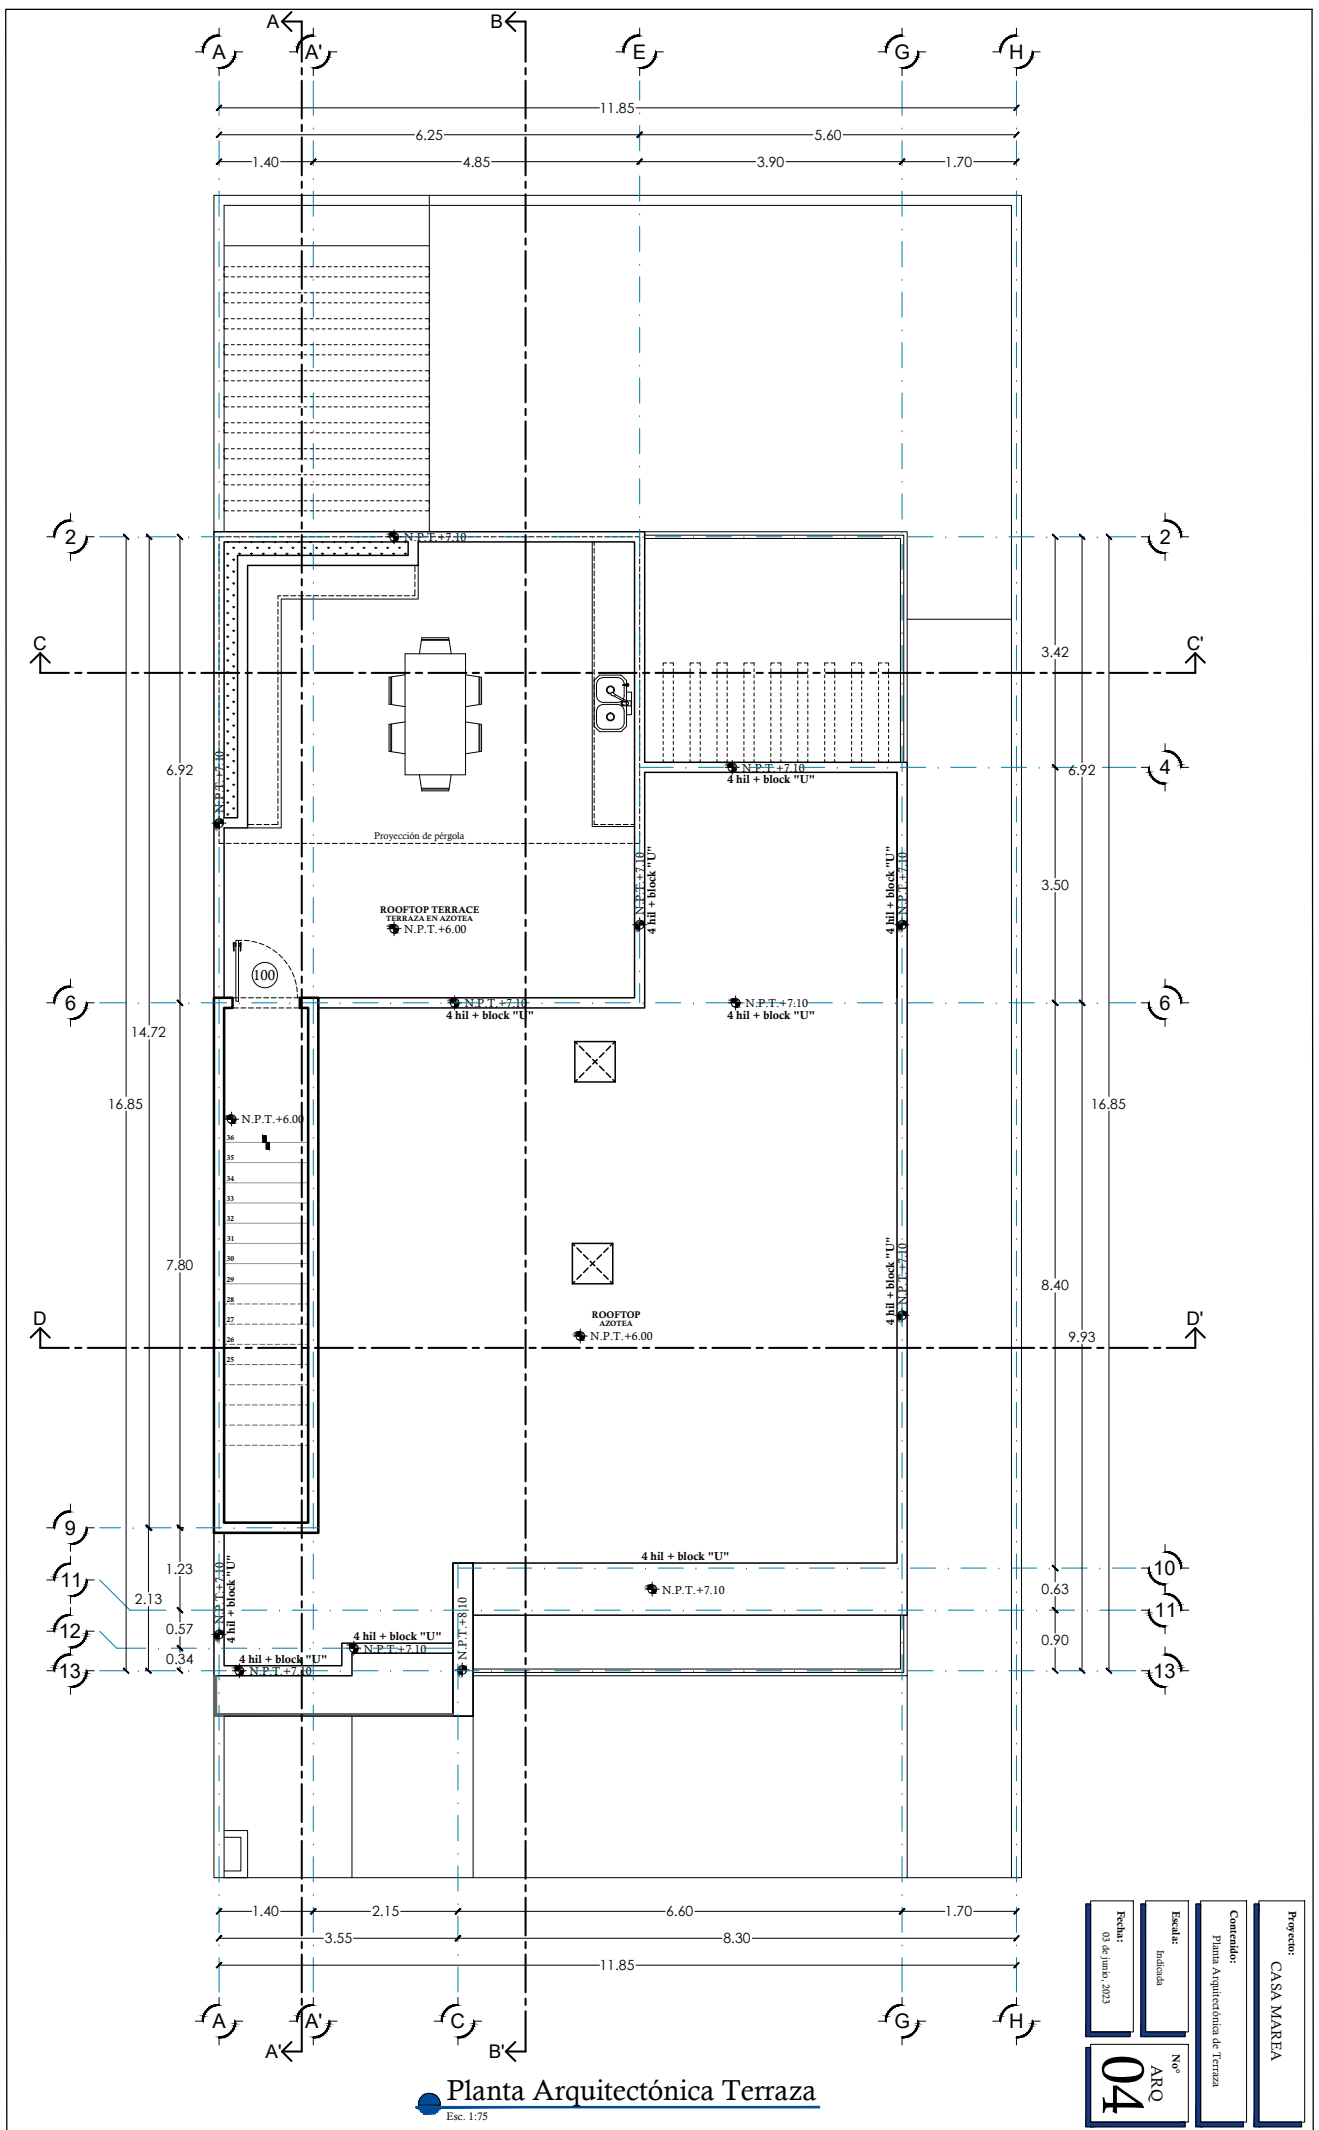

Planta Arquitectónica Terraza

Esc. 1:75

Proyecto:	CASA MAREA
Contenido:	Planta Arquitectónica de Terraza
Escala:	Indicada
Fecha:	03 de junio, 2023
No°	ARO 04

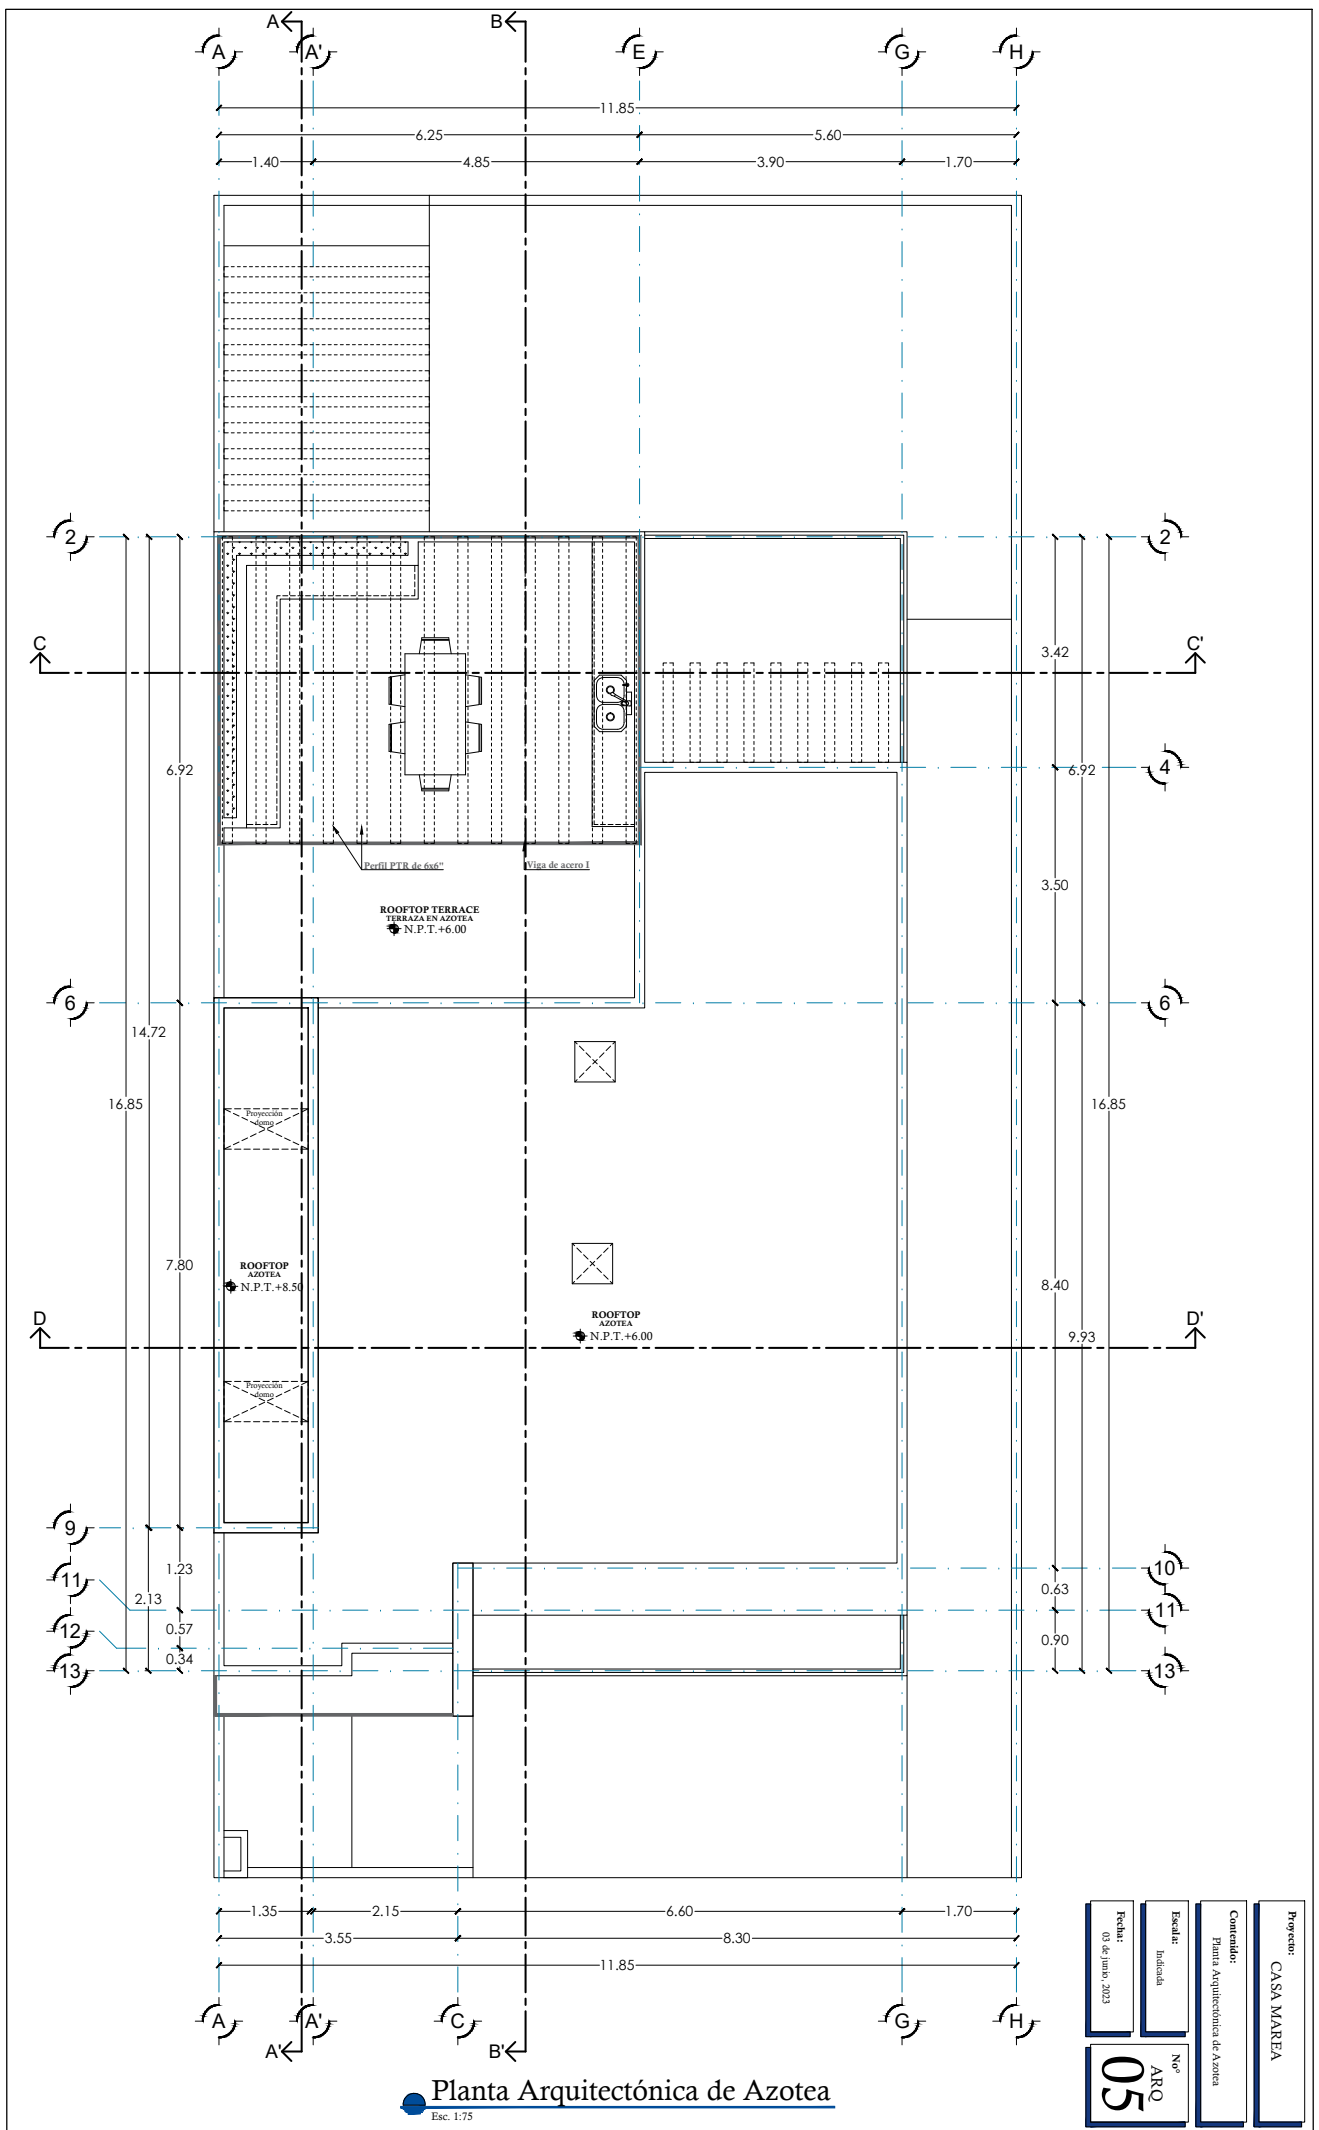

Planta Arquitectónica de Azotea
Esc. 1:75

Proyecto:	CASA MAREA
Contenido:	Planta Arquitectónica de Azotea
Escala:	Indicada
Fecha:	03 de junio, 2023
Nº:	ARO 05